

Stadt Gadebusch  
Der Bürgermeister

## **Amtliche Bekanntmachung der Stadt Gadebusch**

### **über die öffentliche Auslegung des Entwurfes des Bebauungsplanes Nr. 29 der Stadt Gadebusch „Am Volkspark“ nach § 3 Abs. 2 i. V. mit § 13 a Abs. 3 BauGB ohne Prüfung der Umweltbelange - Öffentlichkeitsbeteiligung**

Die Stadtvertretung Gadebusch hat am 29.06.2015 den Aufstellungsbeschluss zum Bebauungsplan Nr. 29 „Am Volkspark“ im vereinfachten Verfahren nach § 13 a BauGB gefasst und am 14.09.2015 den Entwurf des Bebauungsplanes Nr. 29 (Verfahren gemäß § 13 a BauGB) beschlossen und zur öffentlichen Auslegung bestimmt. Die Beschlüsse werden hiermit nach § 2 Abs. 1 BauGB ortsüblich bekannt gemacht. Der Geltungsbereich ergibt sich aus dem beiliegenden Lageplan.

Der von der Stadtvertretung Gadebusch gebilligte und zur Auslegung bestimmte **Entwurf** des Bebauungsplanes Nr. 29 liegt einschließlich der Begründung mit Untersuchung der Umweltbelange zu folgenden Zeiten im Bauamt des Amtes Gadebusch, Am Markt 1, in 19205 Gadebusch vom

**25. September 2015 - 27. Oktober 2015**

zu den Dienststunden

Montag	9.00 – 12.30 Uhr und 13.00 – 16.30 Uhr
Dienstag	9.00 - 12.30 Uhr und 13.00 – 18.00 Uhr
Mittwoch	9.00 - 13.00 Uhr
Donnerstag	9.00 - 12.30 Uhr und 13.00 - 16.30 Uhr
Freitag	9.00 – 12.00 Uhr

zu jedermanns Einsicht öffentlich aus. Bedenken und Anregungen zum Entwurf dieses Bebauungsplanes können während der Auslegungsfrist beim Amt Gadebusch, Bauamt schriftlich oder zur Niederschrift während der Dienststunden vorgebracht werden und Auskunft über den Inhalt des Entwurfs der Planung erhalten.

Mit der Bekanntmachung zur Öffentlichkeitsbeteiligung wird mitgeteilt, dass bei Aufstellung eines Bebauungsplanes ein Antrag nach § 47 der Verwaltungsgerichtsordnung unzulässig ist, wenn mit ihm Einwendungen geltend gemacht werden, die der Antragsteller im Rahmen der Auslegung nicht oder verspätet geltend gemacht wurden, aber hätten geltend gemacht werden können.

Gadebusch, den 17.09.2015



Howest  
Bürgermeister  
der Stadt Gadebusch

Verfahrensvermerk: Diese Bekanntmachung wird am 18.09.2015 auf der Internetseite des Amtes Gadebusch ([www.gadebusch.de](http://www.gadebusch.de)) veröffentlicht und im öffentlichen Bekanntmachungskasten am Rathaus ausgehängt für die Dauer der Auslegungsfrist

# Amt Gadebusch

Auszug aus der Liegenschaftskarte

Gemarkung: *Gadebusch*

Flur: *13*

Flurstück: *45/14; 46/14; 41/5; 41/6; 41/*

Maßstab: 1:2000


*45/10; 45/11; 45/12; 46/8;  
50/2; 52; 41/8*

*Geltungsbereich B-Plan Nr 29  
"Am Volkspark"*

Gadebusch,

27.05.2015

ALK-Stand: 01.02.2012

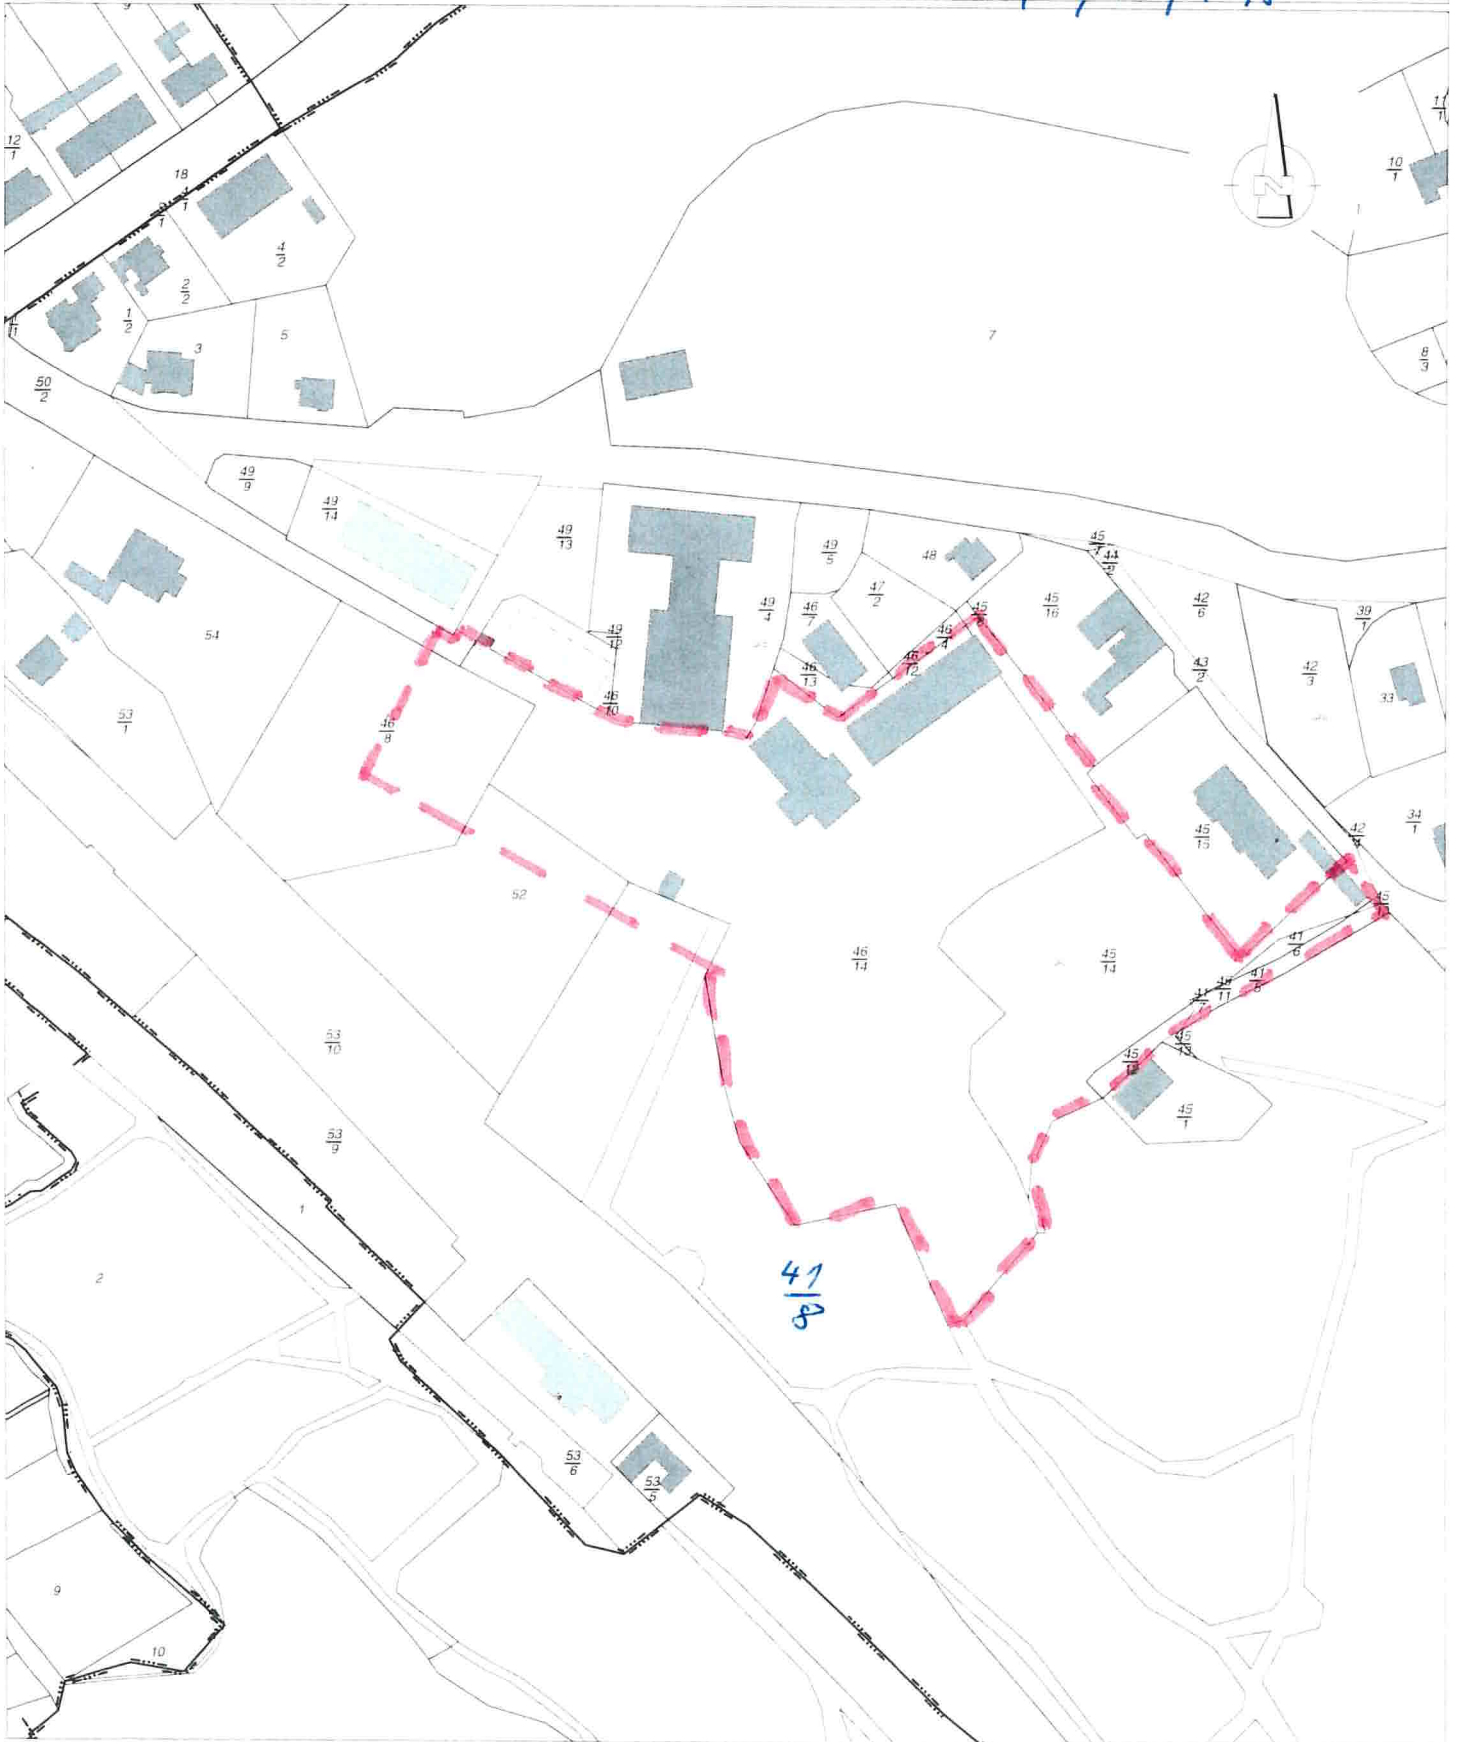

Vervielfältigungen für eigene, nicht gewerbliche Zwecke zugelassen

Vervielfältigungen für andere Zwecke, Veröffentlichungen oder deren Weitergabe an Dritte nur mit besonderer Genehmigung